



VILÉMOV

ÚPLNÉ ZNĚNÍ ÚZEMNÍHO PLÁNU PO VYDÁNÍ JEHO ZMĚNY Č. 1

JÁDROVÉ ÚZEMÍ
SÍDLO ZÁHOŘANY
KOORDINAČNÍ VÝKRES

MĚŘÍTKO 1 : 2 000

KLAD LISTŮ

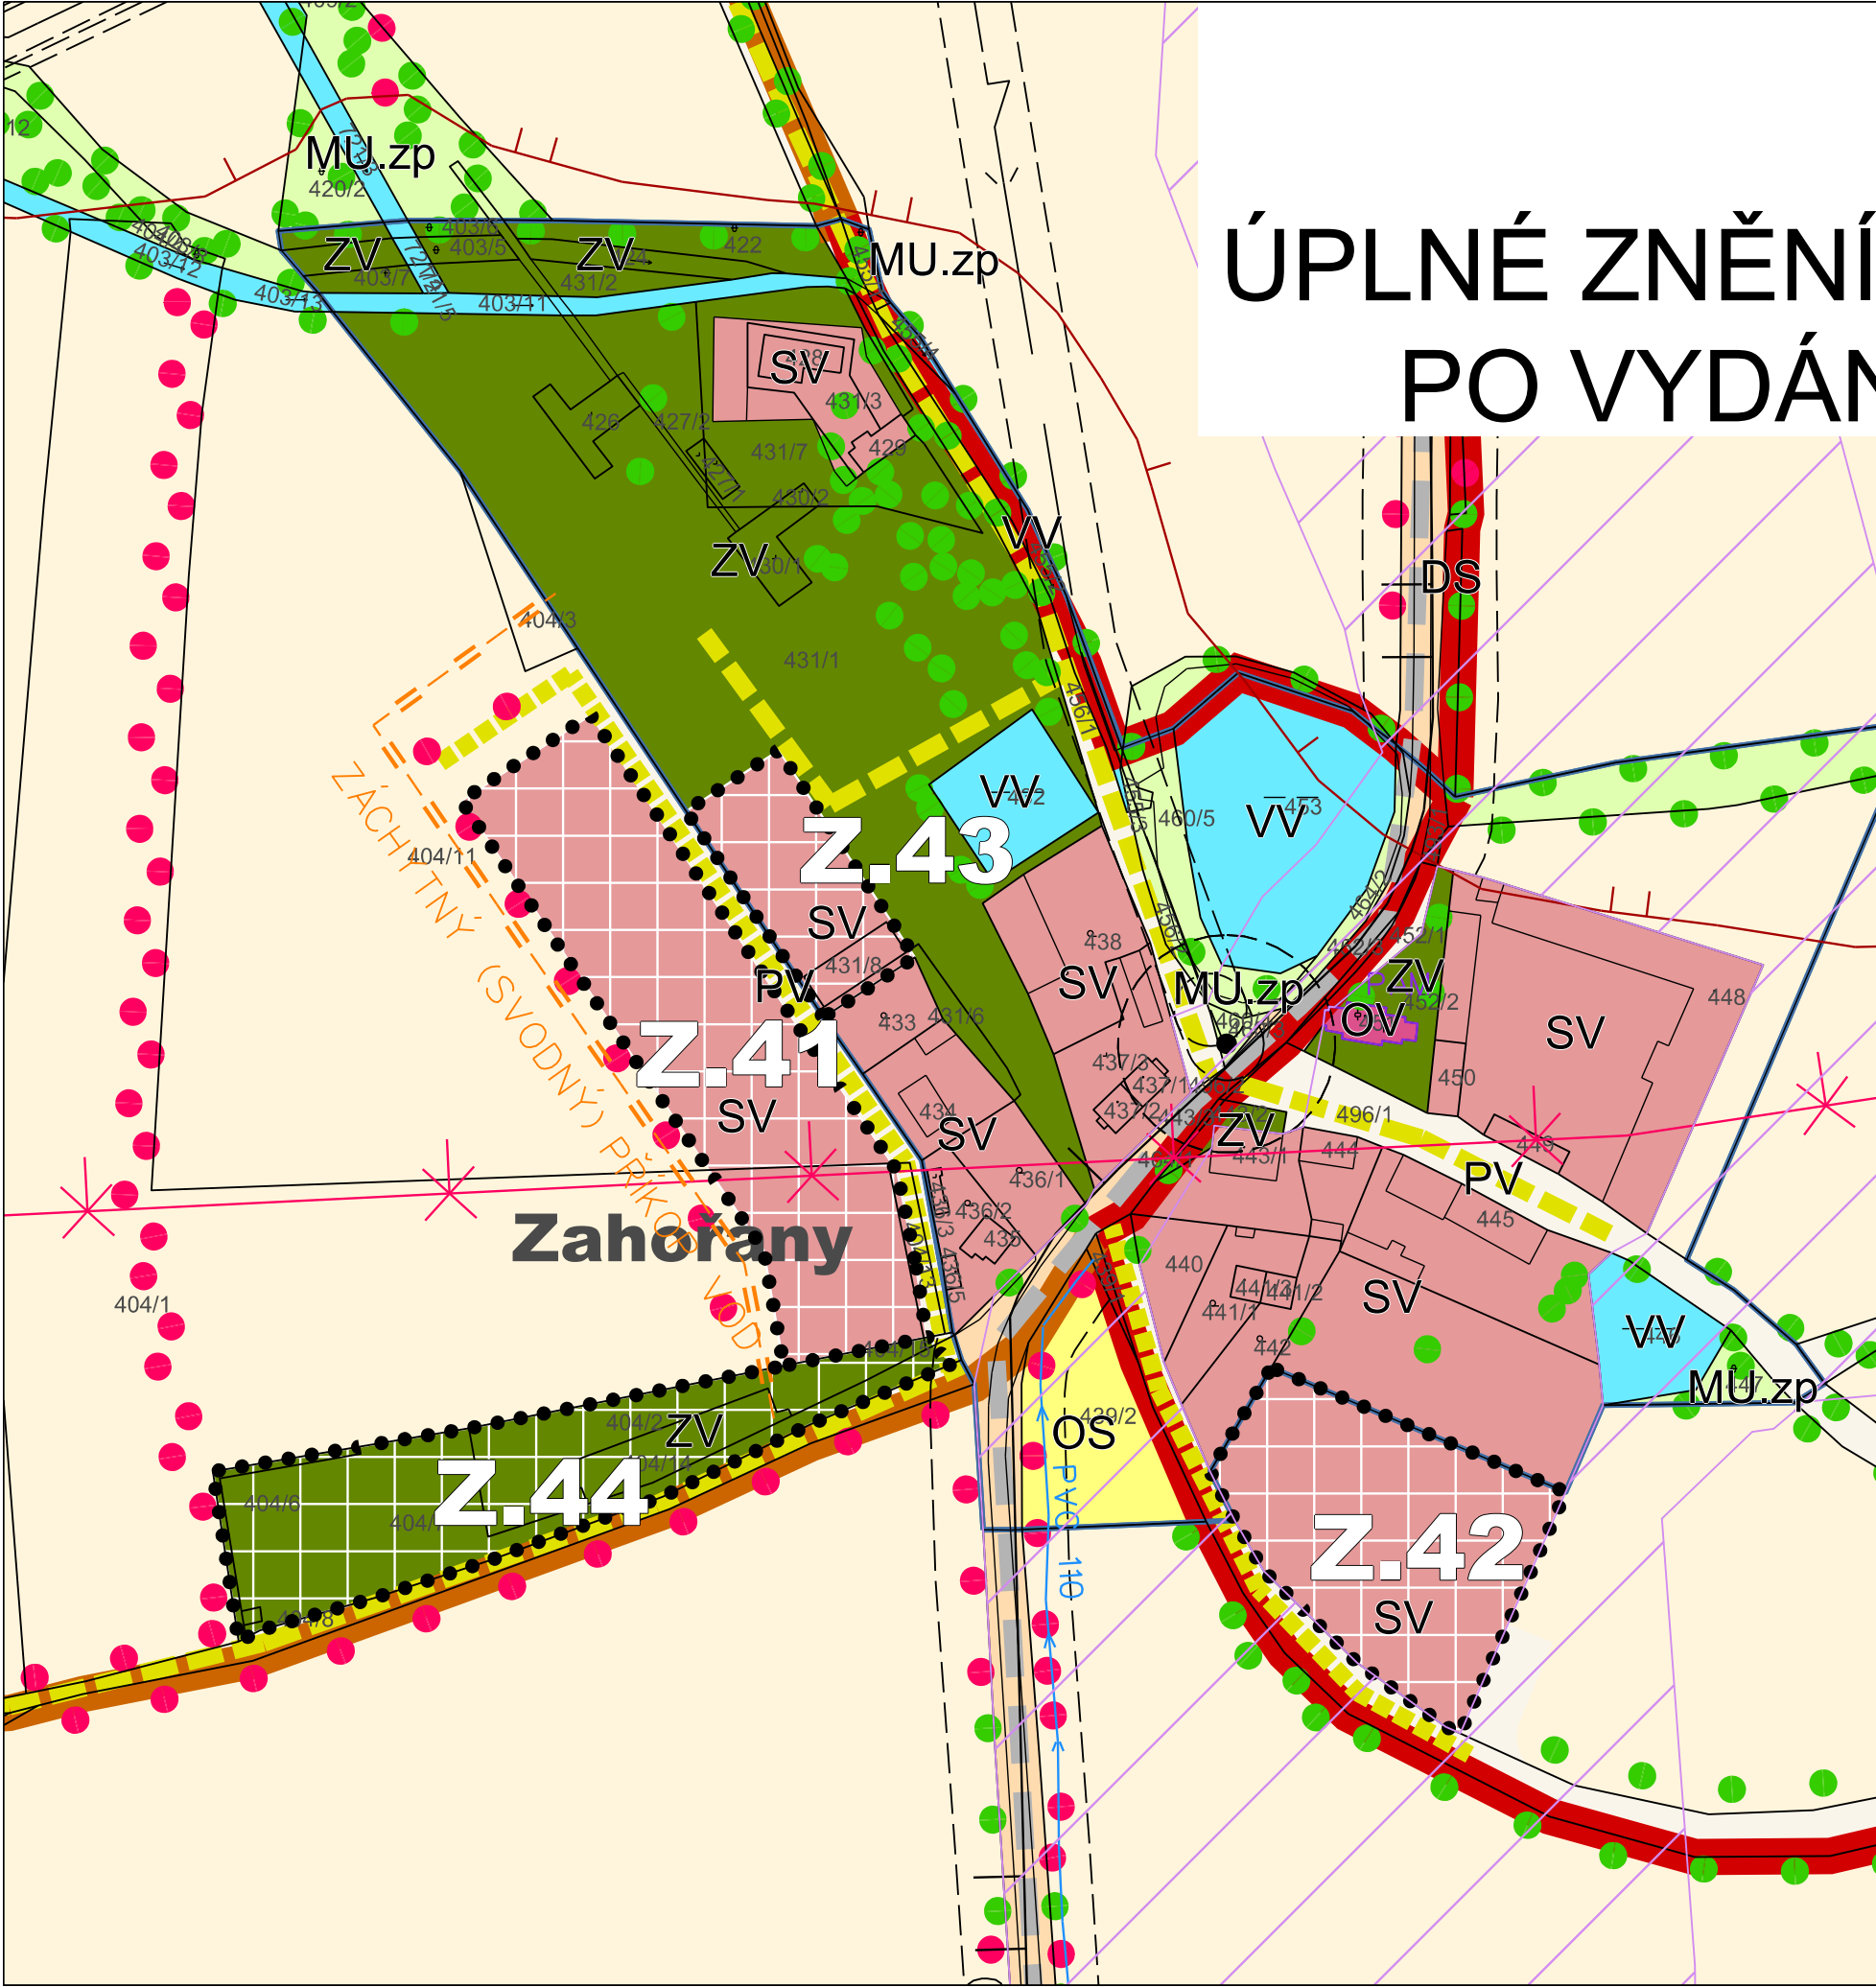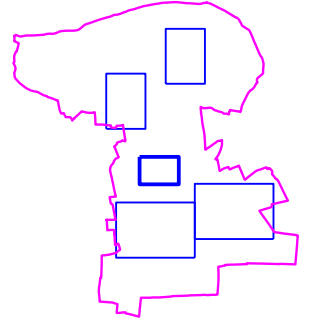

INVESTOR	OBEC VILÉMOV	
ZHOTOVITEL	KA*KA PROJEKTOVÝ ATELIÉR TURICE 32 PŘEDMĚŘICE NAD JIZEROU	
HLAVNÍ ZPRACOVATEL	Ing. František KAČÍREK AUTORIZOVANÝ ARCHITEKT PRO OBOR ÚZEMNÍ PLÁNOVÁNÍ (ČKA 1751)	
ODPOVĚDNÝ ZPRACOVATEL	Ing. František KAČÍREK AUTORIZOVANÝ ARCHITEKT PRO OBOR ÚZEMNÍ PLÁNOVÁNÍ (ČKA 1751)	
DIGITÁLNÍ ZPRACOVÁNÍ	Mgr. Jitka TOMÁŠOVÁ	
NÁZEV AKCE	ÚPLNÉ ZNĚNÍ ÚZEMNÍHO PLÁNU VILÉMOV PO VYDÁNÍ JEHO ZMĚNY Č. 1	
	ETAPA	
	DATUM	03/2025
NÁZEV VÝKRESU	MĚŘÍTKO	1 : 2 000
	POČET LISTŮ	6
ČÁST DOKUMENTACE	ČÍSLO VÝKRESU:	7
	ODŮVODNĚNÍ - GRAFICKÁ ČÁST	ČÍSLO PARÉ: