


# VILÉMOV

## ÚPLNÉ ZNĚNÍ ÚZEMNÍHO PLÁNU PO VYDÁNÍ JEHO ZMĚNY č. 1

ZÁKLADNÍ ČLENĚNÍ ÚZEMÍ

MĚŘÍTKO 1 : 5 000

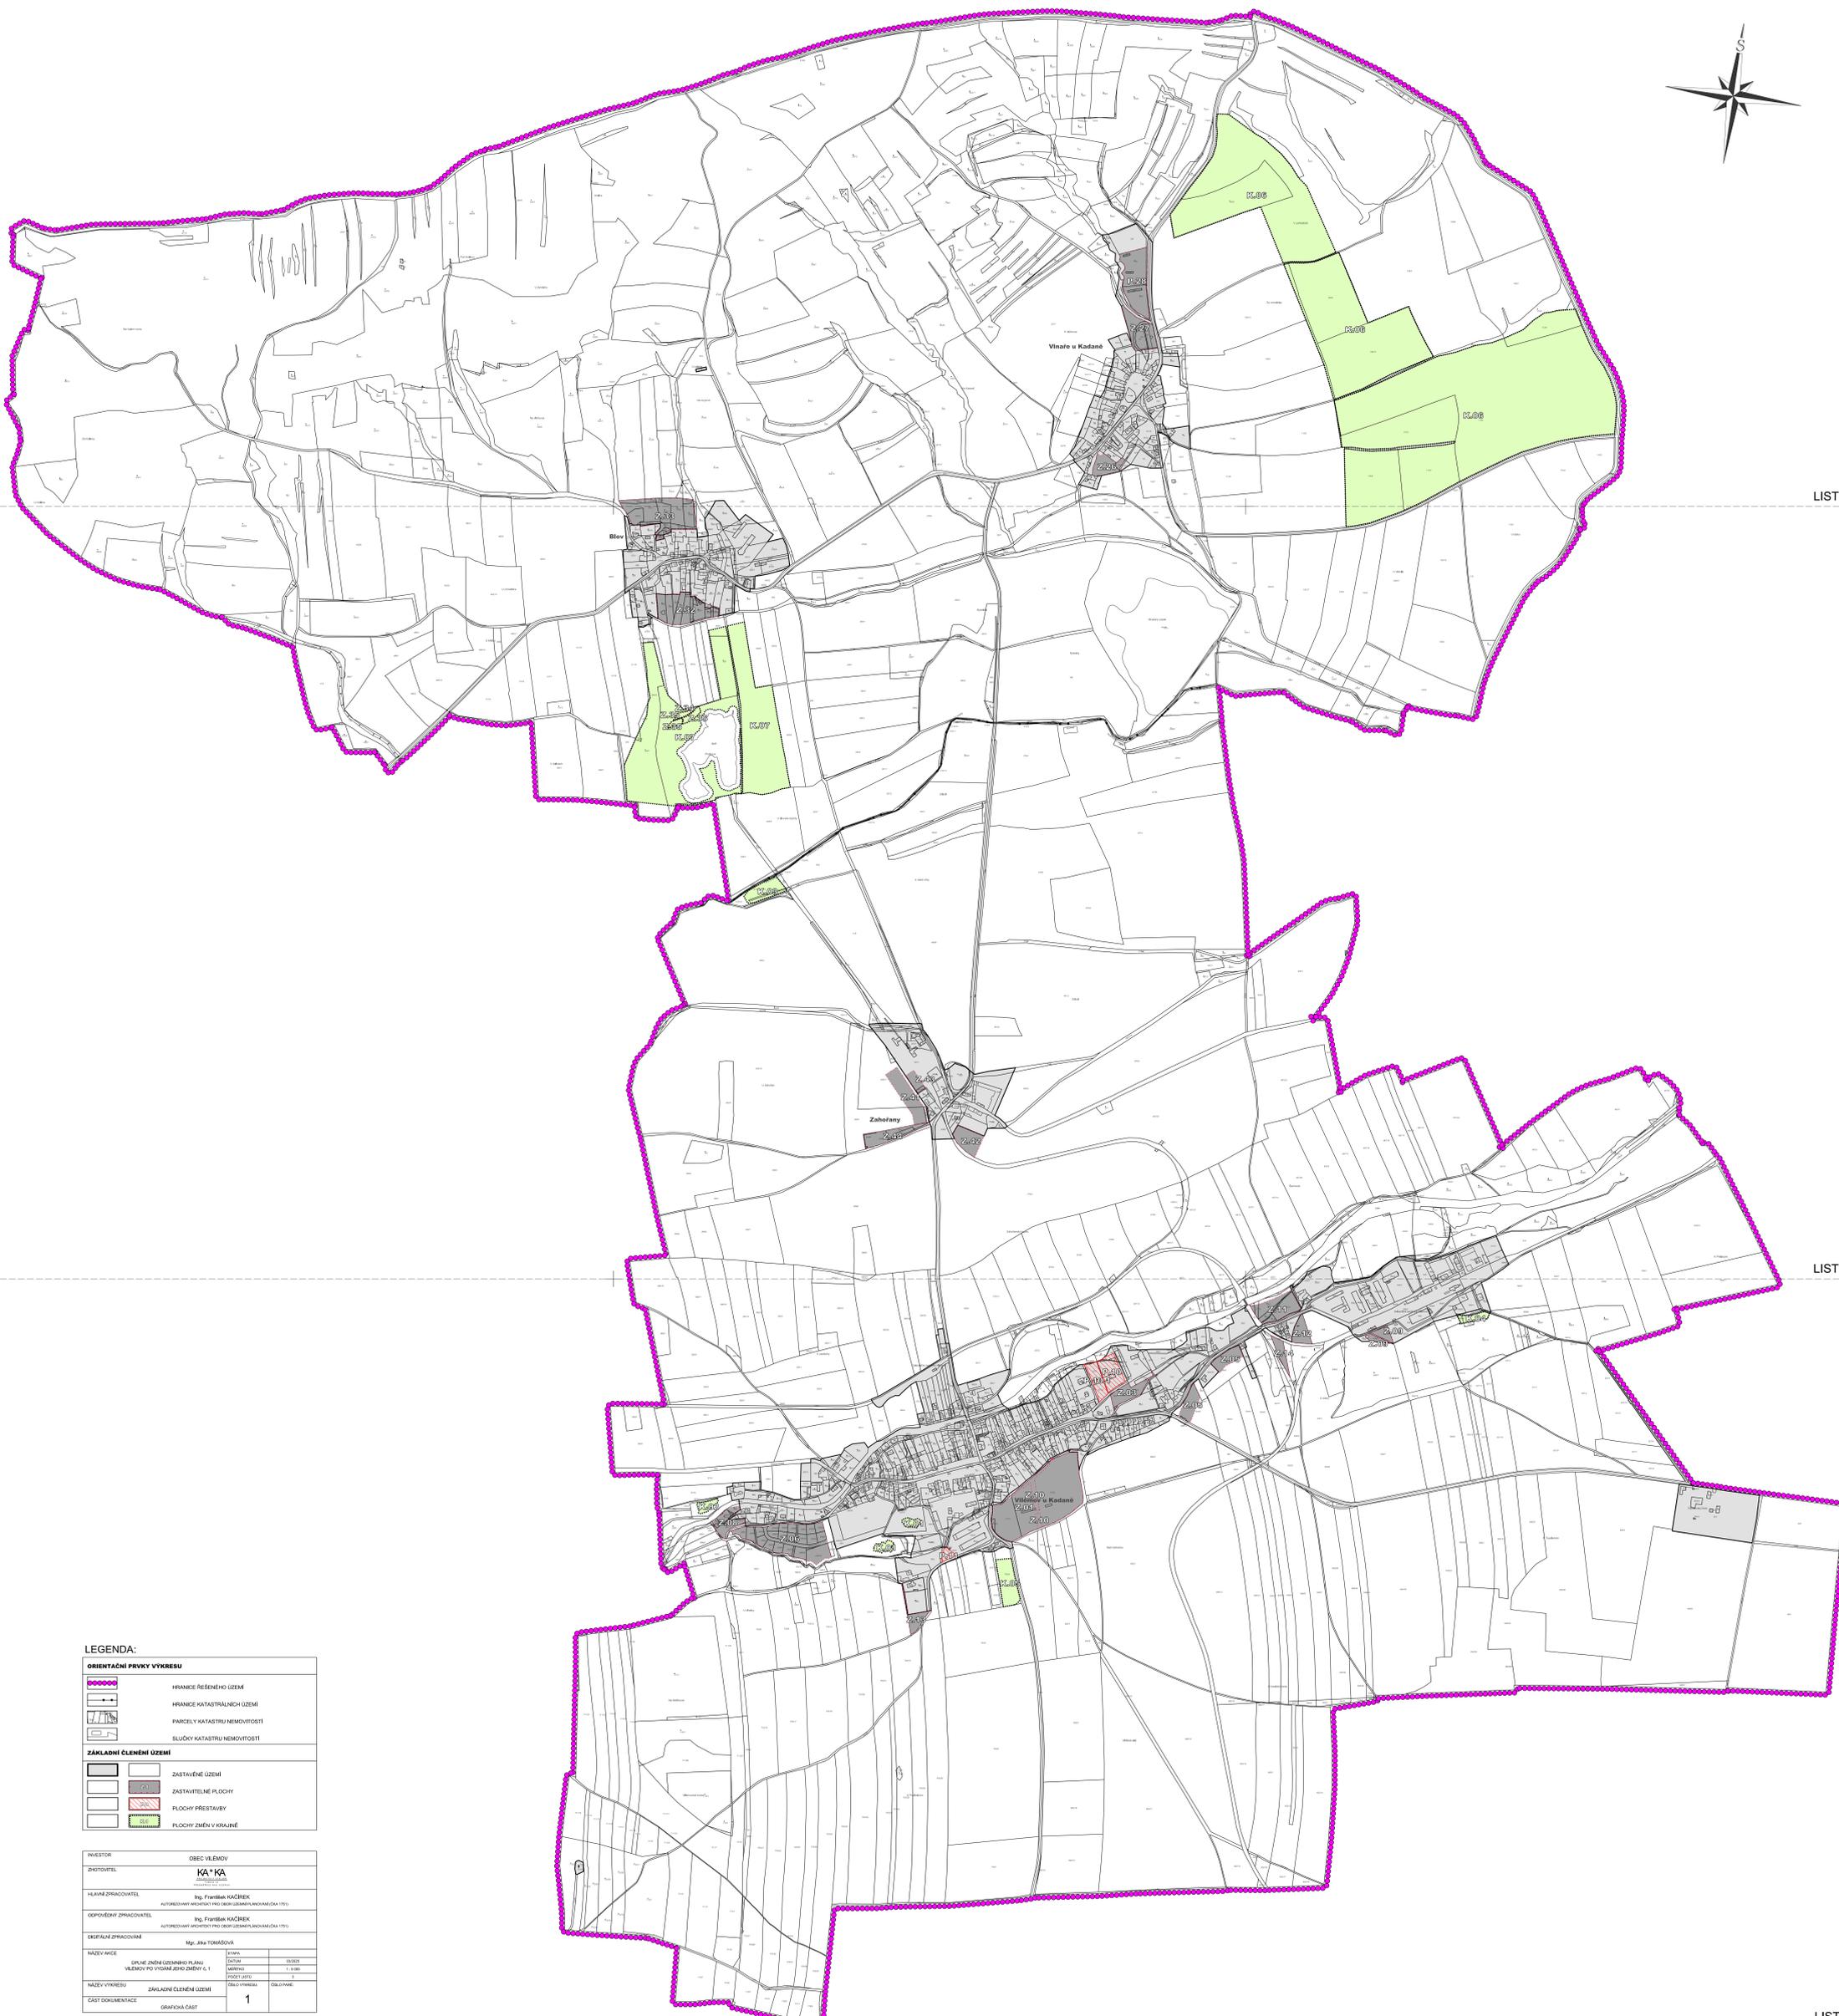

LIST 1

LIST 2

### LEGENDA:

ORIENTAČNÍ PRVKY VÝKRESU	
	HRANICE ŘEŠENÉHO ÚZEMÍ
	HRANICE KATASTRÁLNÍCH ÚZEMÍ
	PARCELKY KATASTRU NEMOVITOSTÍ
	BLUČKY KATASTRU NEMOVITOSTÍ
ZÁKLADNÍ ČLENĚNÍ ÚZEMÍ	
	ZASTAVĚNÉ ÚZEMÍ
	ZASTAVITELNÉ PLOCHY
	PLOCHY PŘESTAVBY
	PLOCHY ZMĚNY V KRAJINĚ

INVESTOR	OBEC VILÉMOV
ZKOTAVITEL	<b>KA*KA</b>
HLAVNÍ PRACOVATEL	Ing. František KACÍBEK <small>AUTORIZOVANÝ ARCHITEKT PRO OBLAST ÚZEMNÍHO PLÁNOVÁNÍ (ČKA 1975)</small>
DOPORUČENÝ PRACOVATEL	Ing. František KACÍBEK <small>AUTORIZOVANÝ ARCHITEKT PRO OBLAST ÚZEMNÍHO PLÁNOVÁNÍ (ČKA 1975)</small>
ODKRYTĚL ZPRACOVÁNÍ	Mgr. Jitka TOMÁŠOVÁ
NAZEV AKCE	ÚPLNÉ ZNĚNÍ ÚZEMNÍHO PLÁNU VILÉMOV PO VYDÁNÍ JEHO ZMĚNY č. 1
NAZEV VÝKRESU	ZÁKLADNÍ ČLENĚNÍ ÚZEMÍ
ČÁST DOKUMENTACE	GRAFICKÁ ČÁST
ČÍSLO VÝKRESU	1
ČÍSLO DOKUMENTACE	03/2021
STAVBA	1 : 5 000
POČET LISTŮ	3
OBDOBÍ VÝKRESU	03/2021
OBDOBÍ DOKUMENTACE	03/2021

LIST 3