

VILÉMOV

ZMĚNA Č. 1 ÚZEMNÍHO PLÁNU

KOORDINAČNÍ VÝKRES

MĚŘÍTKO 1 : 5 000 - LIST č. 2

LEGENDA:

ORIENTAČNÍ PRVKY VÝKRESU	
	HRANICE ŘEŠENÉHO ÚZEMÍ
	HRANICE KATASTRÁLNÍCH ÚZEMÍ
	PARCELY KATASTRU NEMOVITOSTI
	SLUČKY KATASTRU NEMOVITOSTI

ZÁKLADNÍ ČLENĚNÍ ÚZEMÍ	
	ZASTAVĚNÉ ÚZEMÍ
	ZASTAVITELNÉ PLOCHY
	PLOCHY PŘESTAVBY
	PLOCHY ZMĚN V KRAJINĚ

PLOCHY S ROZDÍLNÝM ZPŮSOBEM VYUŽITÍ

PLOCHY BYDLENÍ

	PLOCHY BYDLENÍ V RODINNÝCH DOMECH - VENKOVSKÉ	BV
	PLOCHY BYDLENÍ V BYTOVÝCH DOMECH	BH

PLOCHY SMÍŠENÉ OBYTNÉ

	PLOCHY SMÍŠENÉ OBYTNÉ - VENKOVSKÉ	SV
--	-----------------------------------	----

PLOCHY REKREACE

	PLOCHY REKREACE SE SPECIFICKÝM VYUŽITÍM	RX
	REKREACE - ZAHRADKÁŘSKÉ OSADY	RZ

PLOCHY OBČANSKÉHO VYBAVENÍ

	OBČANSKÉ VYBAVENÍ - VEŘEJNÁ INFRASTRUKTURA	OV
	OBČANSKÉ VYBAVENÍ KOMERČNÍ	OK
	OBČANSKÉ VYBAVENÍ - TĚLEVÝCHOVNÉ A SPORTOVNÍ ZAŘÍZENÍ	OS
	HŘBITOV	OH

PLOCHY VÝROBY A SKLADOVÁNÍ

	VÝROBA A SKLADOVÁNÍ - DROBNÁ REMESLNÁ VÝROBA	VD
	VÝROBA ZEMĚDĚLSKÁ	VZ
	VÝROBA ZEMĚDĚLSKÁ - VINAŘSKÁ	VZ.v
	VÝROBA A SKLADOVÁNÍ - SPECIFICKÁ VÝROBA	VX

PLOCHY TECHNICKÉ VYBAVENOSTI

	VODNÍ HOSPODÁŘSTVÍ	TW
	NAKLADÁNÍ S ODPADY	TO

PLOCHY VEŘEJNÝCH PROSTRANSTVÍ

	VEŘEJNÁ PROSTRANSTVÍ	PV
	ZELEN VEŘEJNÁ	ZV
	ZELEN - OCHRANNÁ A IZOLAČNÍ	ZO

PLOCHY ZEMĚDĚLSKÉ

	ORNÁ PŮDA	NO
	TRVALÉ KULTURY	NX
	TRVALÉ TRÁVNÍ POROSTY	NZ

PLOCHY VODNÍ A VODOHOSPODÁŘSKÉ

	VODNÍ PLOCHY A TOKY	VV
--	---------------------	----

PLOCHY LESNÍ

	PLOCHY LESNÍ	NL
--	--------------	----

PLOCHY SMÍŠENÉ NEZASTAVĚNÉHO ÚZEMÍ

	ZEMĚDĚLSTVÍ EXTENZIVNÍ - PŘÍRODNÍ PRIORITY	MU.zp
--	--	-------

PLOCHY DOPRAVNÍ INFRASTRUKTURY

	DOPRAVA DRAŽNÍ	DZ
	DOPRAVA SILNIČNÍ	DS
	GARÁŽE	DS.g

KONCEPCE A LIMITY TECHNICKÉ INFRASTRUKTURY

	KORIDOR TECHNICKÉ INFRASTRUKTURY
	VENKOVNÍ VEDENÍ ELEKTRICKÉ ENERGIE 400 kV
	VENKOVNÍ VEDENÍ ELEKTRICKÉ ENERGIE 220 kV
	VENKOVNÍ VEDENÍ ELEKTRICKÉ ENERGIE 22 kV
	TRAFOSTANICE
	ZEMNÍ KABEL ELEKTRICKÉ ENERGIE 22 kV
	PŘECHOD NA ZEMNÍ KABEL ELEKTRICKÉ ENERGIE 22 kV
	PŘÍVODNÍ VODOVODNÍ POTRUBÍ
	VODOJEM
	ČERPAČÍ STANICE
	VODNÍ ZDROJE
	ČIŠTIRNA ODPADNÍCH VOD
	SPLAŠKOVÉ KANALIZAČNÍ POTRUBÍ
	RADIORELEOVÁ TRASA
	OPTICKÝ SPOJOVÝ KABEL
	METALICKÝ SPOJOVÝ KABEL
	PŘÍVODNÍ MÍSTNÍ SPOJOVÝ KABEL

KONCEPCE OCHRANY PROTI SRAŽKOVÝM VODÁM

	OCHRANNÁ HRÁZ
	ZÁCHYTNY PŘÍKOP VOD

KONCEPCE DOPRAVNÍ INFRASTRUKTURY

	ZELEZNICE
	SILNICE
	MÍSTNÍ A ÚČELOVÉ KOMUNIKACE
	CYKLOSTEJKY A CYKLOTRASY
	KORIDOR DOPRAVNÍ INFRASTRUKTURY

LIMITY KULTURNÍ

	NEMOVITÉ KULTURNÍ PAMÁTKY
--	---------------------------

LIMITY GEOLOGICKÉ

	LOŽISKO NEROSTNÝCH SUROVIN (VYHRADNÍ LOŽISKA A SCHVÁLENÉ PROGNOZY)
	CHRANĚNÉ LOŽISKOVÉ ÚZEMÍ (CHLÚ)
	PODDOLOVANÉ ÚZEMÍ

KONCEPCE USPOŘÁDÁNÍ KRAJINY A LIMITY PŘÍRODNÍ


	NADREGIONÁLNÍ BIOCENTRUM (NRBC) - FUNKČNÍ
	NADREGIONÁLNÍ BIOKORIDOR (NRBK) - NEFUNKČNÍ
	LOKÁLNÍ BIOCENTRUM (LBC) - FUNKČNÍ
	LOKÁLNÍ BIOKORIDOR (LBK) - FUNKČNÍ
	LOKÁLNÍ BIOKORIDOR (LBK) - NEFUNKČNÍ
	MALOPLOŠNÉ ZVLÁŠTĚ CHRANĚNÉ ÚZEMÍ (MZCHÚ) (PŘÍRODNÍ PAMÁTKA VINAŘSKÝ RYBNÍK)
	HODNOTNÉ KRAJINNÉ SEGMENTY
	NATURA 2000 - EVROPSKÝ VÝZNAMNÁ LOKALITA (EVL)
	NATURA 2000 - PTAČÍ OBLAST
	REKULTIVACE A REKONSTRUKCE LESNÍHO POROSTU
	OCHRANNÉ PÁSMO MZCHÚ
	VÝZNAMNÝ STROM
	VZDALENOST 50 m OD OKRAJE LESA
	KRAJINNÁ ZELEN
	VINIČNÍ TRAT

LIMITY VODOHOSPODÁŘSKÉ

	VYHLÁŠENÉ ZÁPLAVOVÉ ÚZEMÍ - AKTIVNÍ ZÓNA
	VYHLÁŠENÉ ZÁPLAVOVÉ ÚZEMÍ - Q100

LIMITY OSTATNÍ

	OCHRANNÉ PÁSMO HŘBITOVA (100m)
	OCHRANNÁ PÁSMA A BEZPEČNOSTNÍ PÁSMA

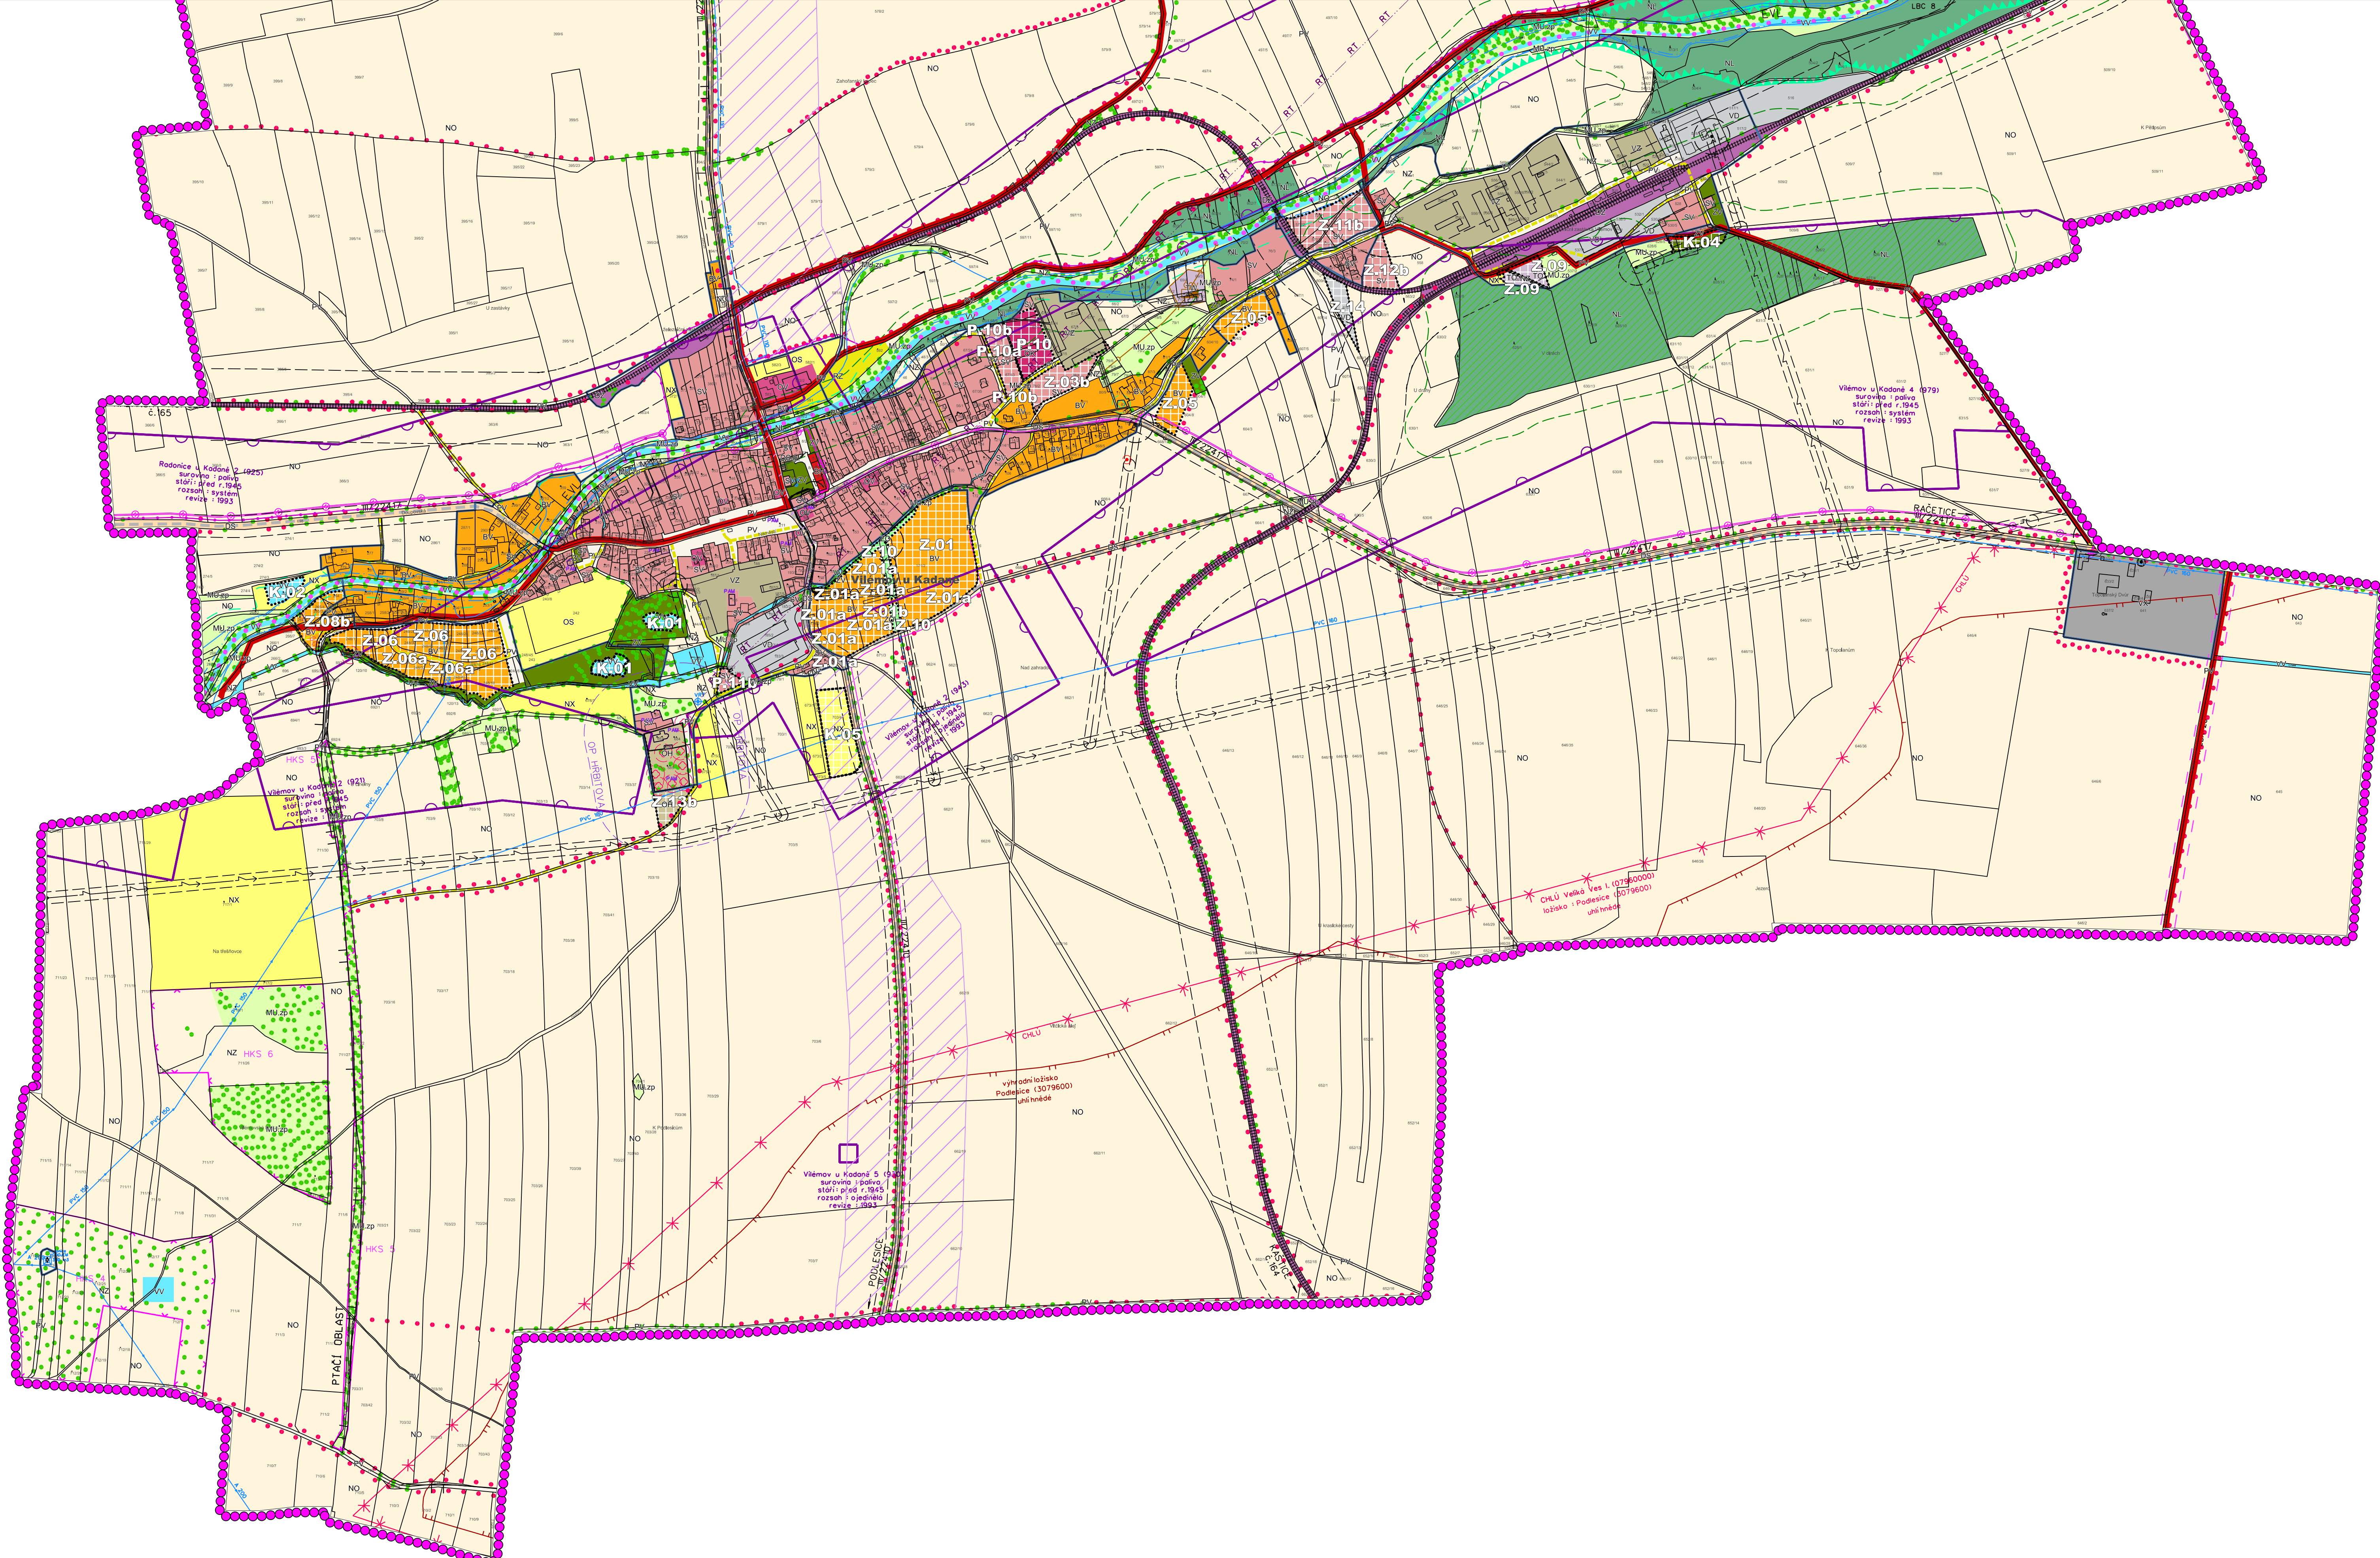

OBEC VILÉMOV			
KA * KA			
KATASTRÁLNÍ ÚZEMÍ			
KLASIFIKACE:	Ing. František KAČÍREK autorský architektonický ústav (ČKA 1715)	STAV:	2020/25
OPRAVENÍ PROJEKTU:	Ing. František KAČÍREK autorský architektonický ústav (ČKA 1715)	MĚŘKO:	1 : 5 000
NÁZEV DOKUMENTACE:	ZMĚNA Č. 1 ÚZEMNÍHO PLÁNU	HOŠTĚNÍ:	2
NÁZEV VÝKRESU:	KOORDINAČNÍ VÝKRES	OBLOŽENÍ:	OBLOŽENÍ
TAPE DOKUMENTACE:	ODVODNĚNÍ OPATŘENÍ OBECNÉ PŮVABY	4	