



VILÉMOV

ÚPLNÉ ZNĚNÍ ÚZEMNÍHO PLÁNU PO VYDÁNÍ JEHO ZMĚNY Č. 1

JÁDROVÉ ÚZEMÍ
SÍDLO VILÉMOV
KOORDINAČNÍ VÝKRES

MĚŘITKO 1 : 2 000

KLAD LISTŮ

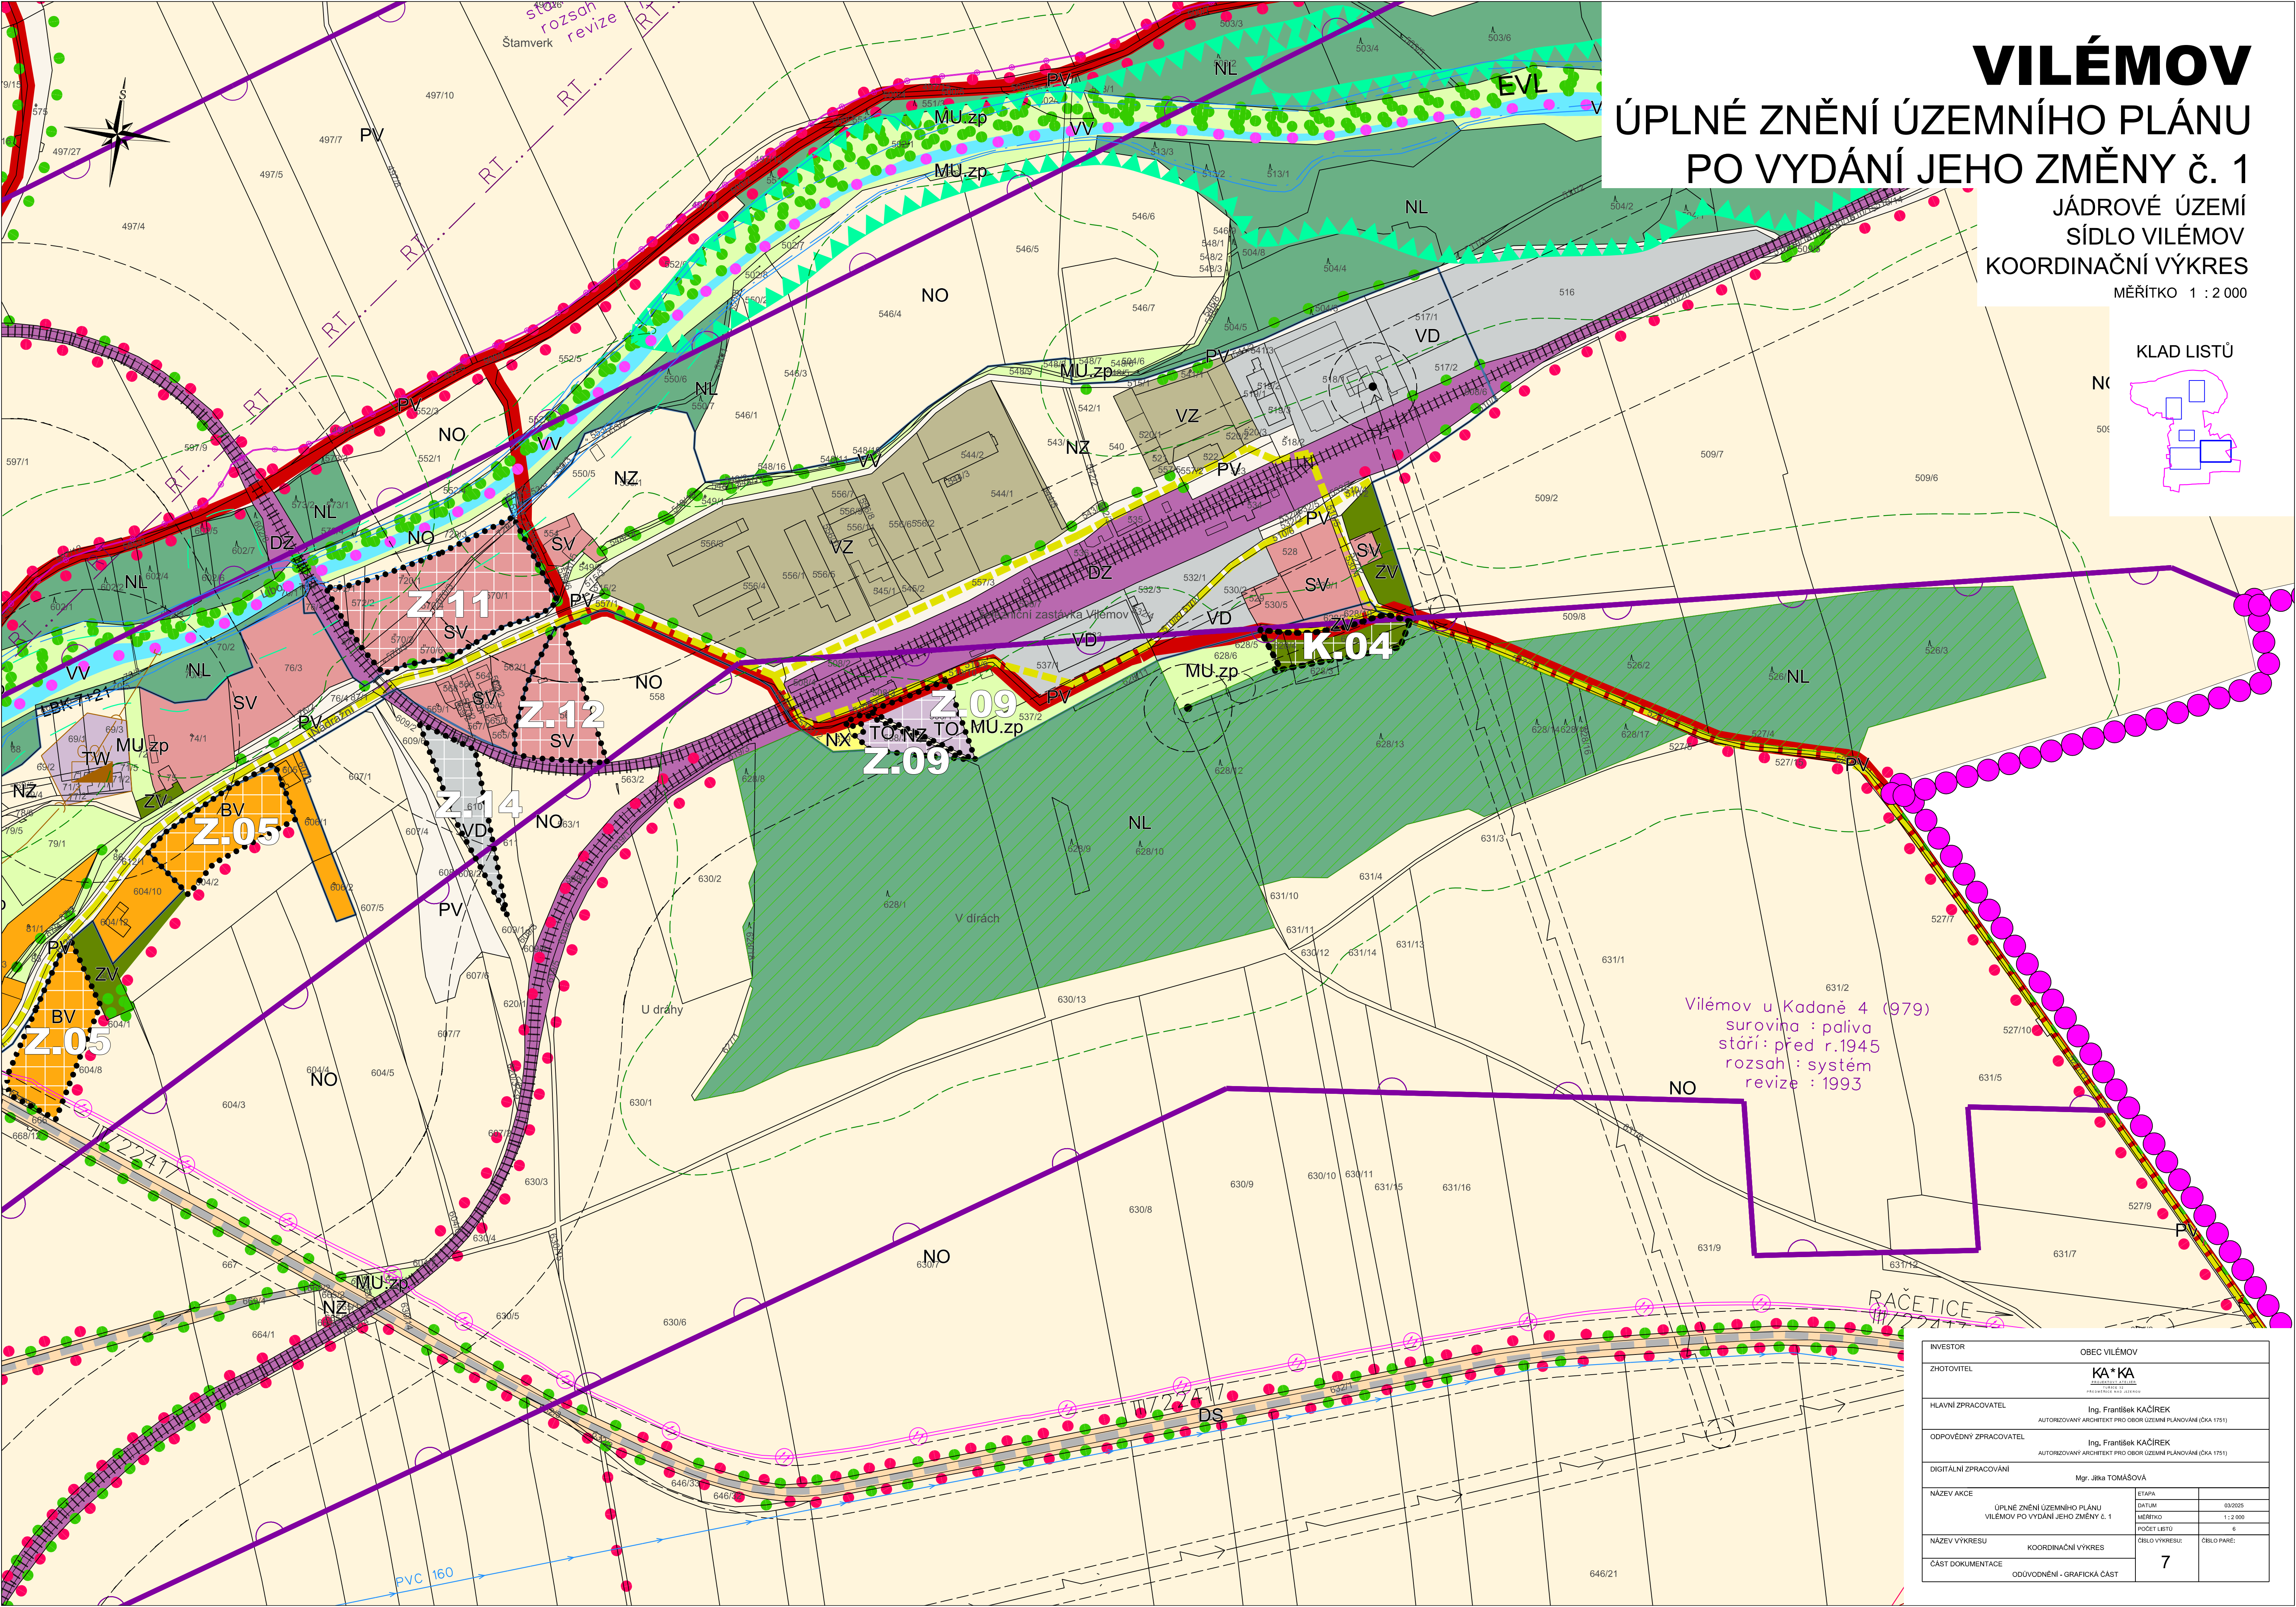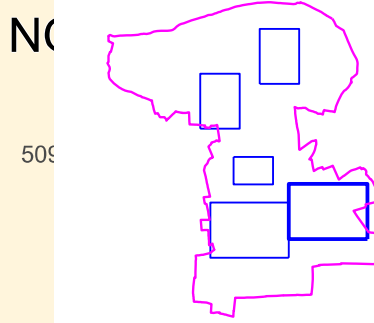

Vilémov u Kadaně 4 (979)
surovina : paliva
stáří : před r.1945
rozsah : systém
revize : 1993

INVESTOR	OBEC VILÉMOV		
ZHOTOVITEL	KA*KA		
HLAVNÍ ZPRACOVATEL	Ing. František KAČÍREK		
ODPOVĚDNÝ ZPRACOVATEL	Ing. František KAČÍREK		
DIGITÁLNÍ ZPRACOVÁNÍ	Mgr. Jitka TOMÁŠOVÁ		
NÁZEV AKCE	ÚPLNÉ ZNĚNÍ ÚZEMNÍHO PLÁNU VILÉMOV PO VYDÁNÍ JEHO ZMĚNY Č. 1	ETAPA	03/2025
		DATUM	1:2 000
		POČET LISTŮ	6
NÁZEV VÝKRESU	KOORDINAČNÍ VÝKRES	ČÍSLO VÝKRESU:	ČÍSLO PÁRE:
ČÁST DOKUMENTACE	ODŮVODNĚNÍ - GRAFICKÁ ČÁST	7	