
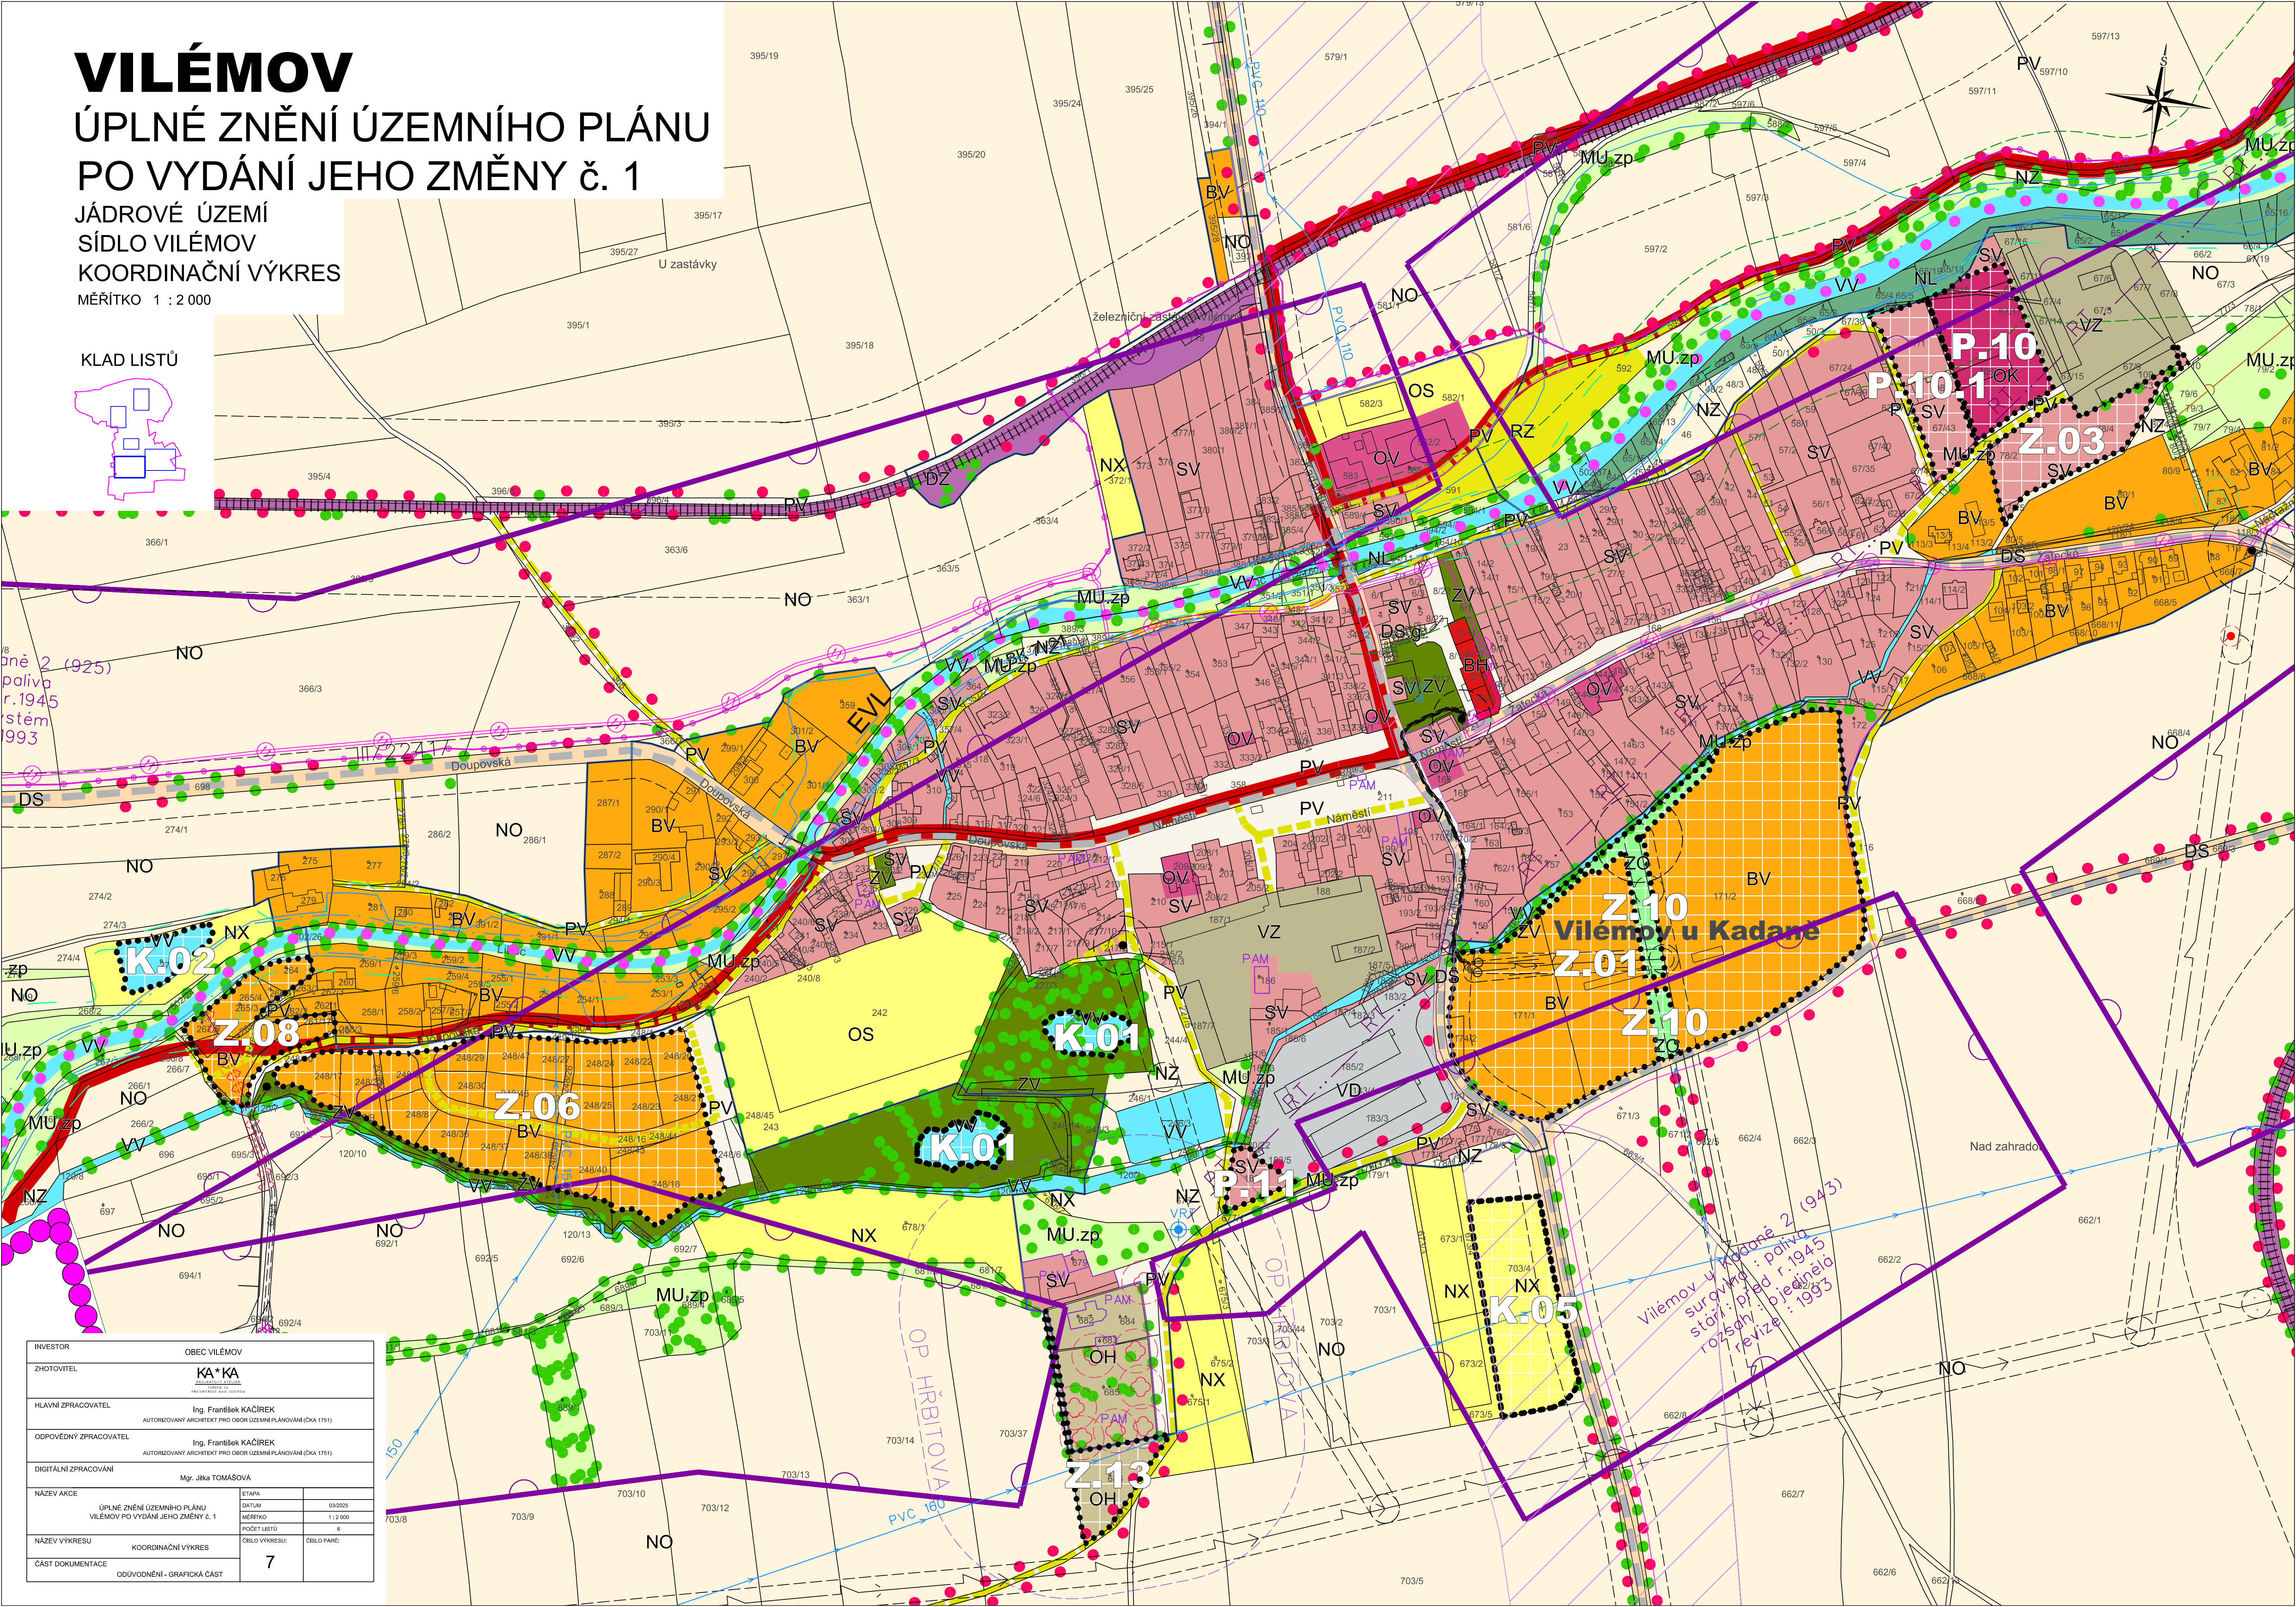


VILÉMOV

ÚPLNÉ ZNĚNÍ ÚZEMNÍHO PLÁNU PO VYDÁNÍ JEHO ZMĚNY č. 1

JÁDROVÉ ÚZEMÍ
SÍDLO VILÉMOV
KOORDINAČNÍ VÝKRES
MĚŘITKO 1 : 2 000

KLAD LISTŮ

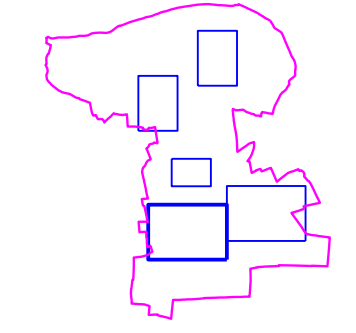

INVESTOR		OBEC VILÉMOV	
ZHOTOVITEL		KA*KA ARCHITECTS PROJEKT A JEHO REALIZACE A JEHO	
HLAVNÍ ZPRACOVATEL		Ing. František KAČÍREK AUTORIZOVANÝ ARCHITEKT PRO OBOR ÚZEMNÍ PLÁNOVÁNÍ (ČKA 1751)	
ODPOVĚDNÝ ZPRACOVATEL		Ing. František KAČÍREK AUTORIZOVANÝ ARCHITEKT PRO OBOR ÚZEMNÍ PLÁNOVÁNÍ (ČKA 1751)	
DIGITÁLNÍ ZPRACOVÁNÍ		Mgr. Jitka TOMÁŠOVÁ	
NÁZEV AKCE		ETAPA	
ÚPLNÉ ZNĚNÍ ÚZEMNÍHO PLÁNU VILÉMOV PO VYDÁNÍ JEHO ZMĚNY č. 1		DATUM	03/2025
		MĚŘITKO	1:2 000
		POČET LISTŮ	6
NÁZEV VÝKRESU	KOORDINAČNÍ VÝKRES	CÍLO VÝKRESU:	CÍLO PARE:
ČÁST DOKUMENTACE	ODŮVODNĚNÍ - GRAFICKÁ ČÁST	7	